




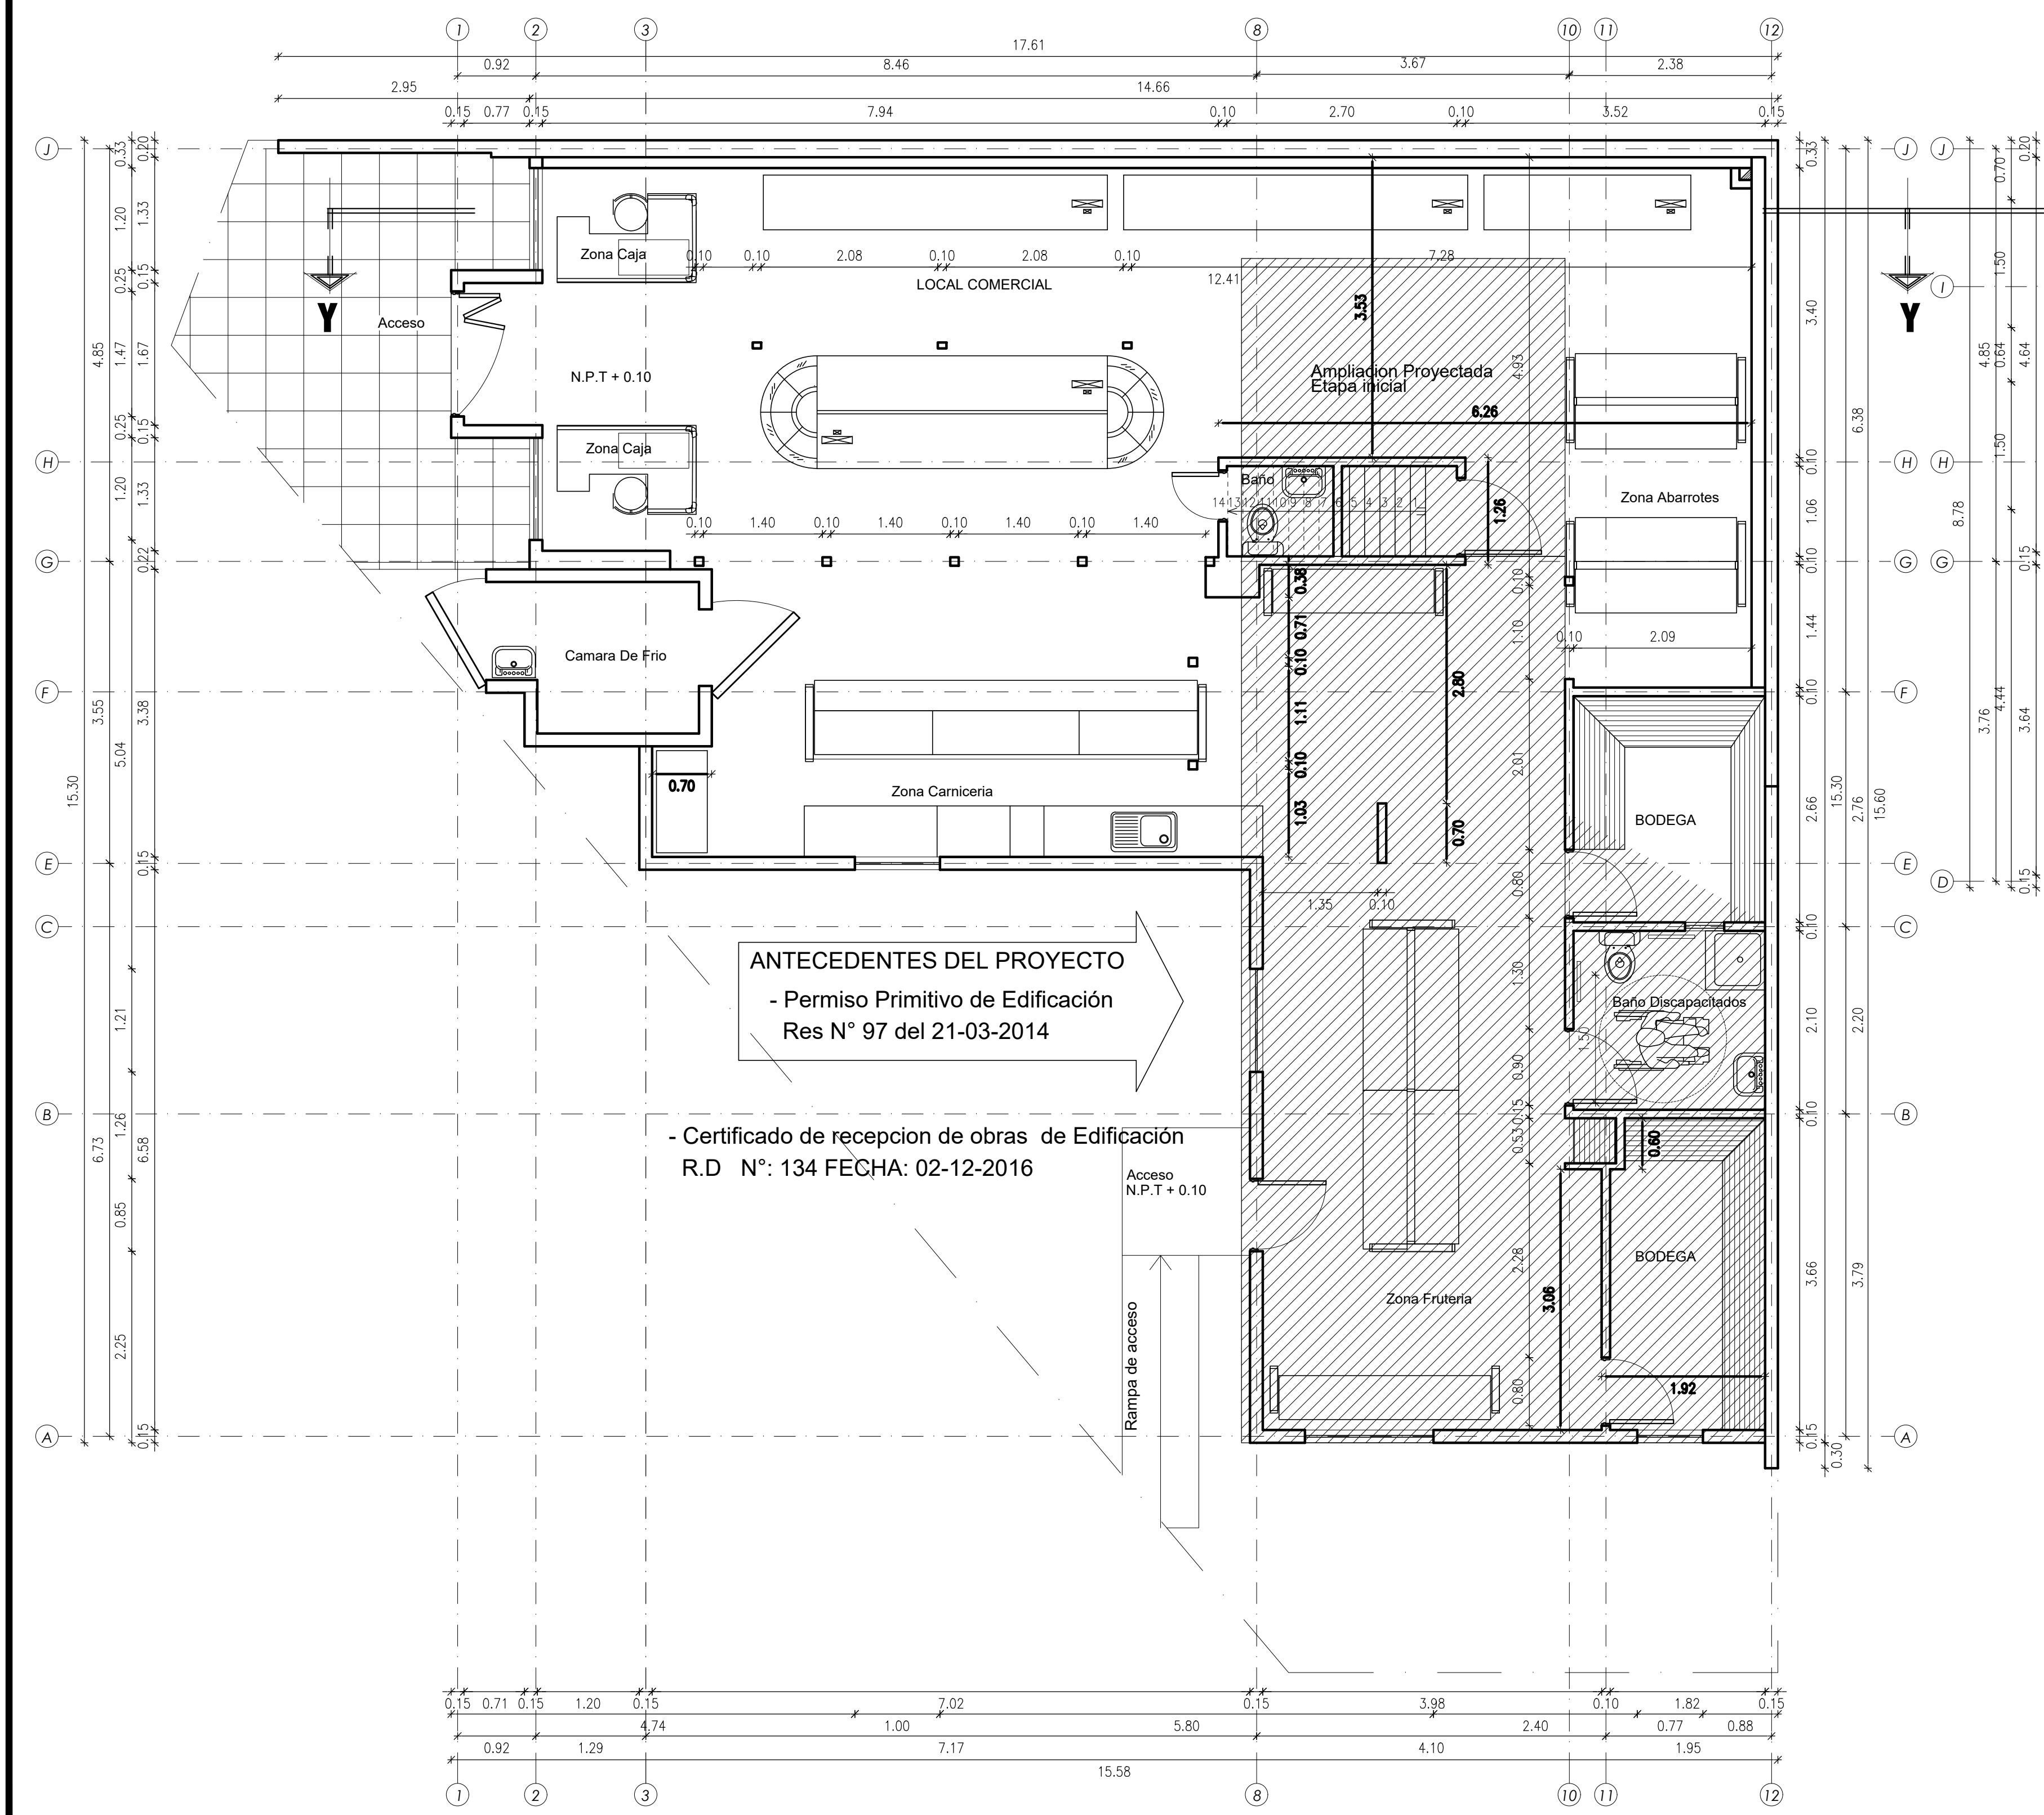


PLANTA ARQUITECTURA 1er NIVEL
ESCALA 1/50

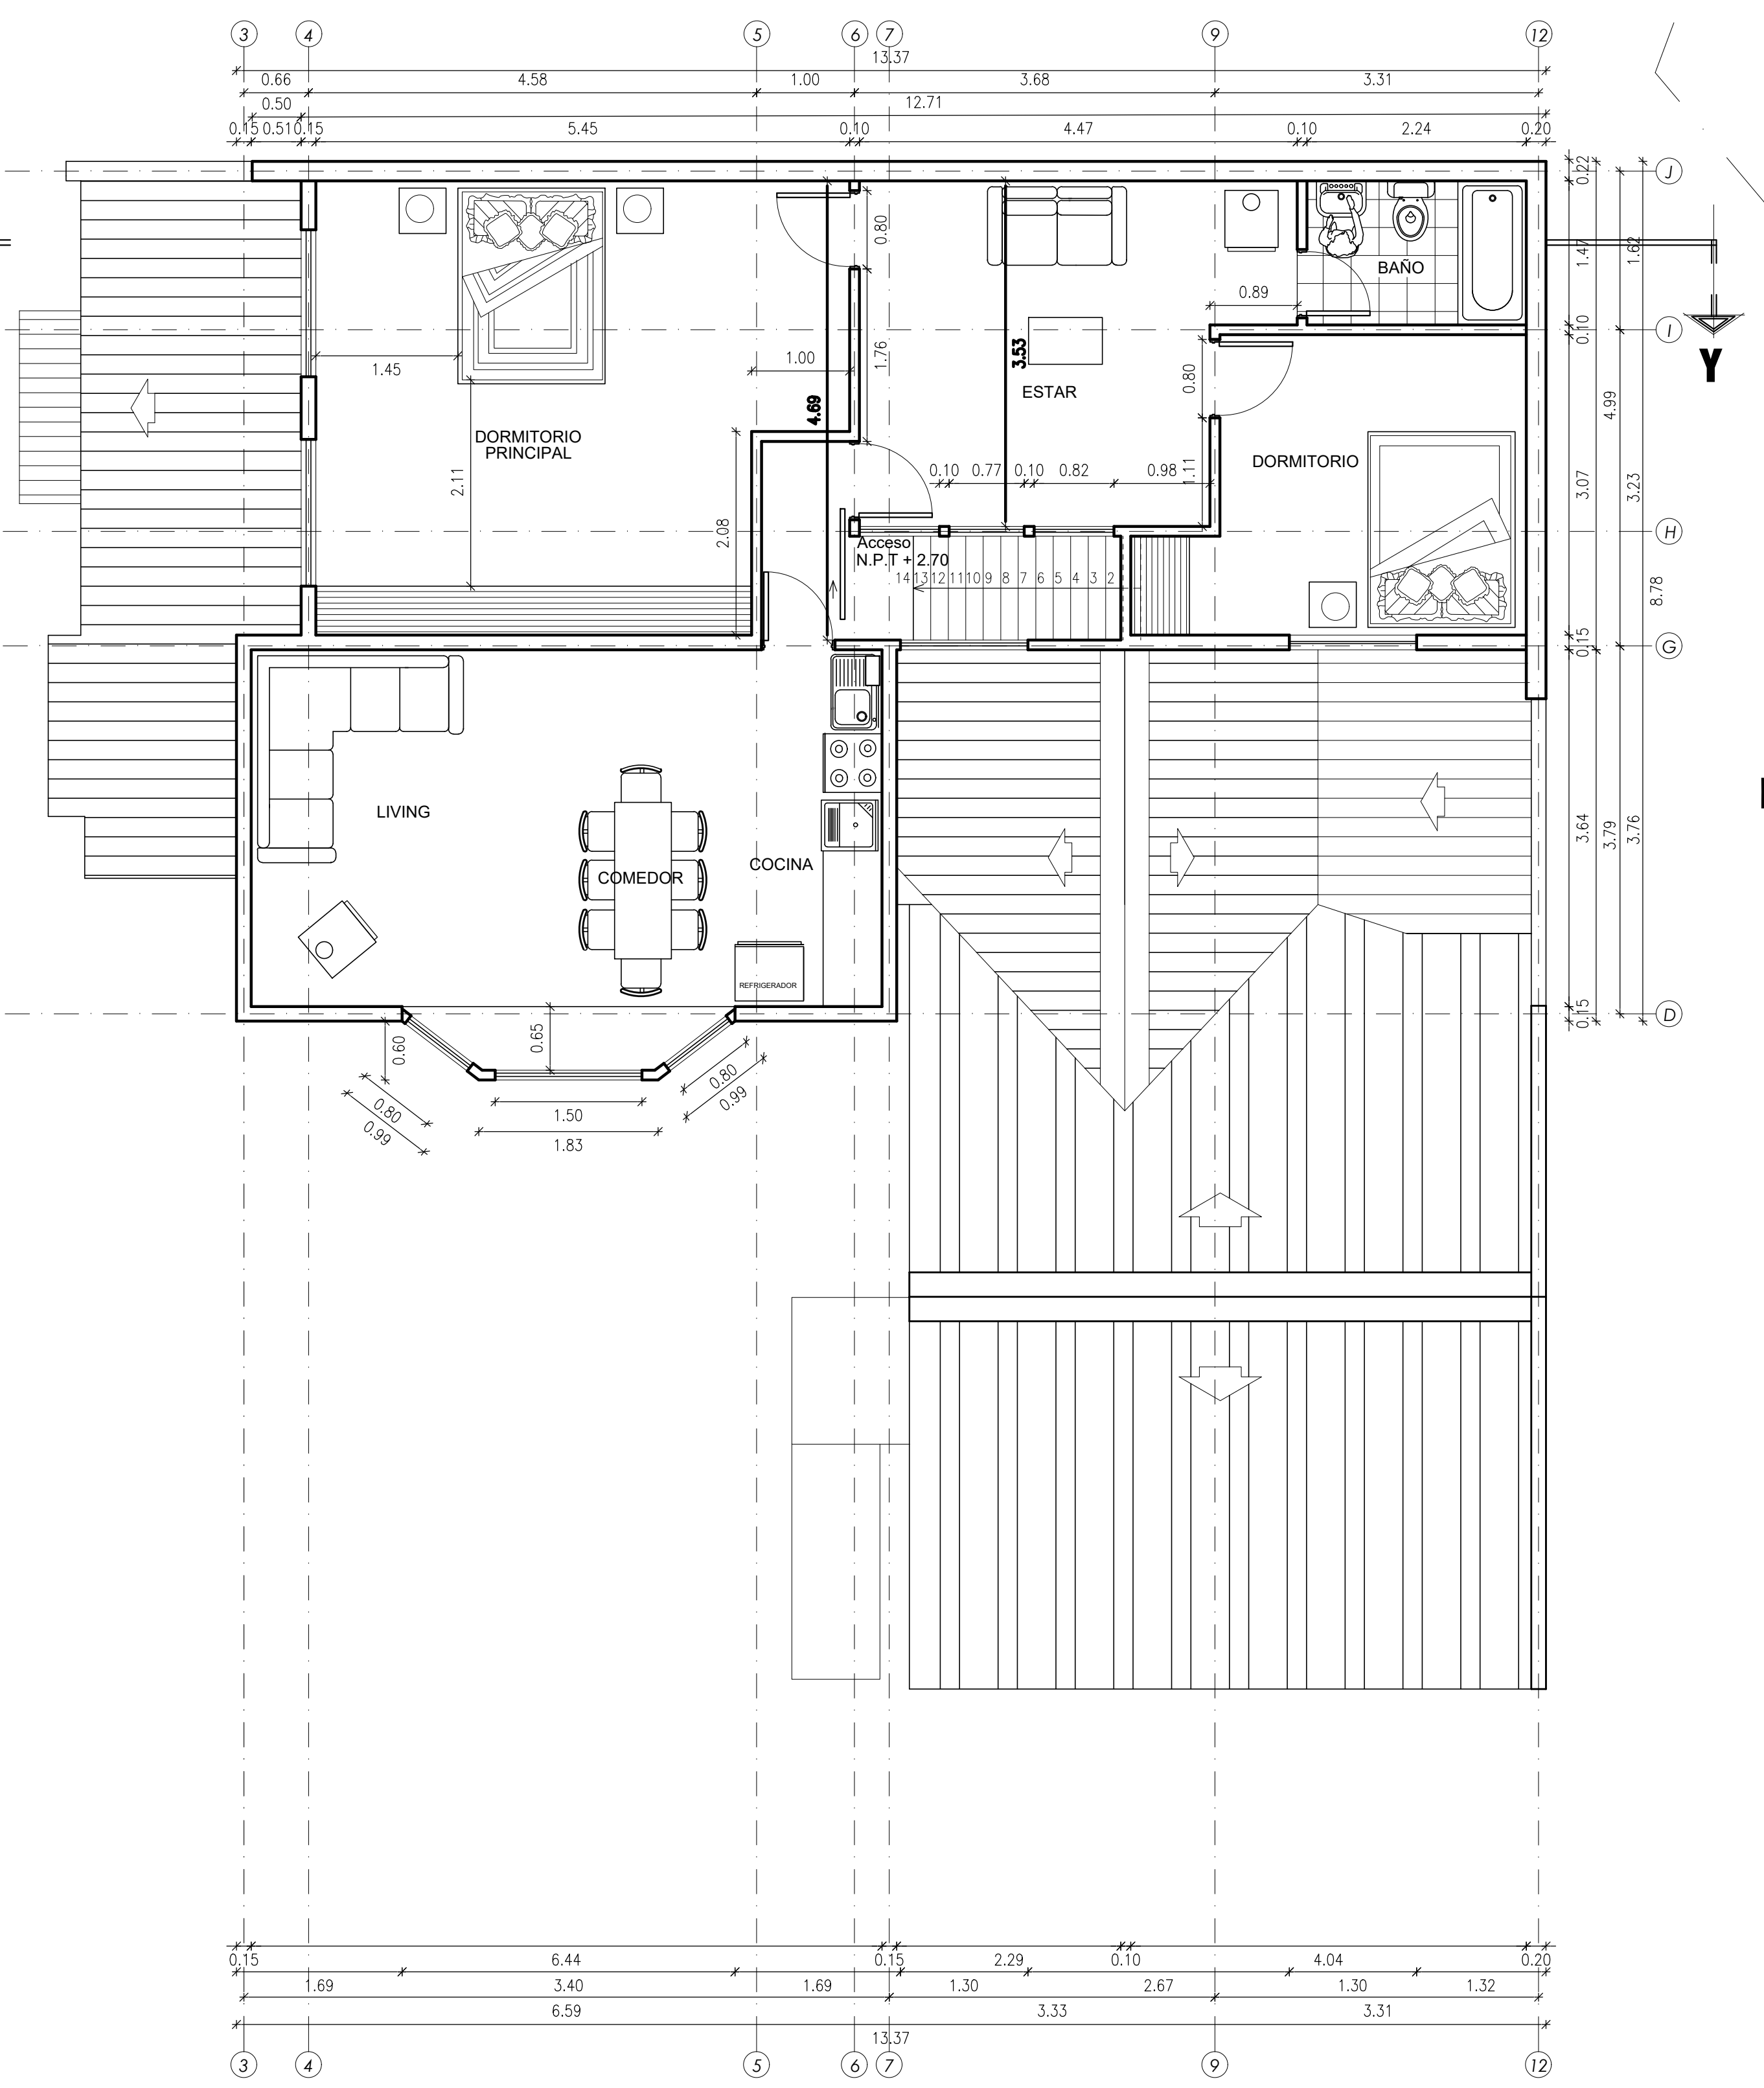

PLANTA ARQUITECTURA 2do NIVEL
ESCALA 1/50

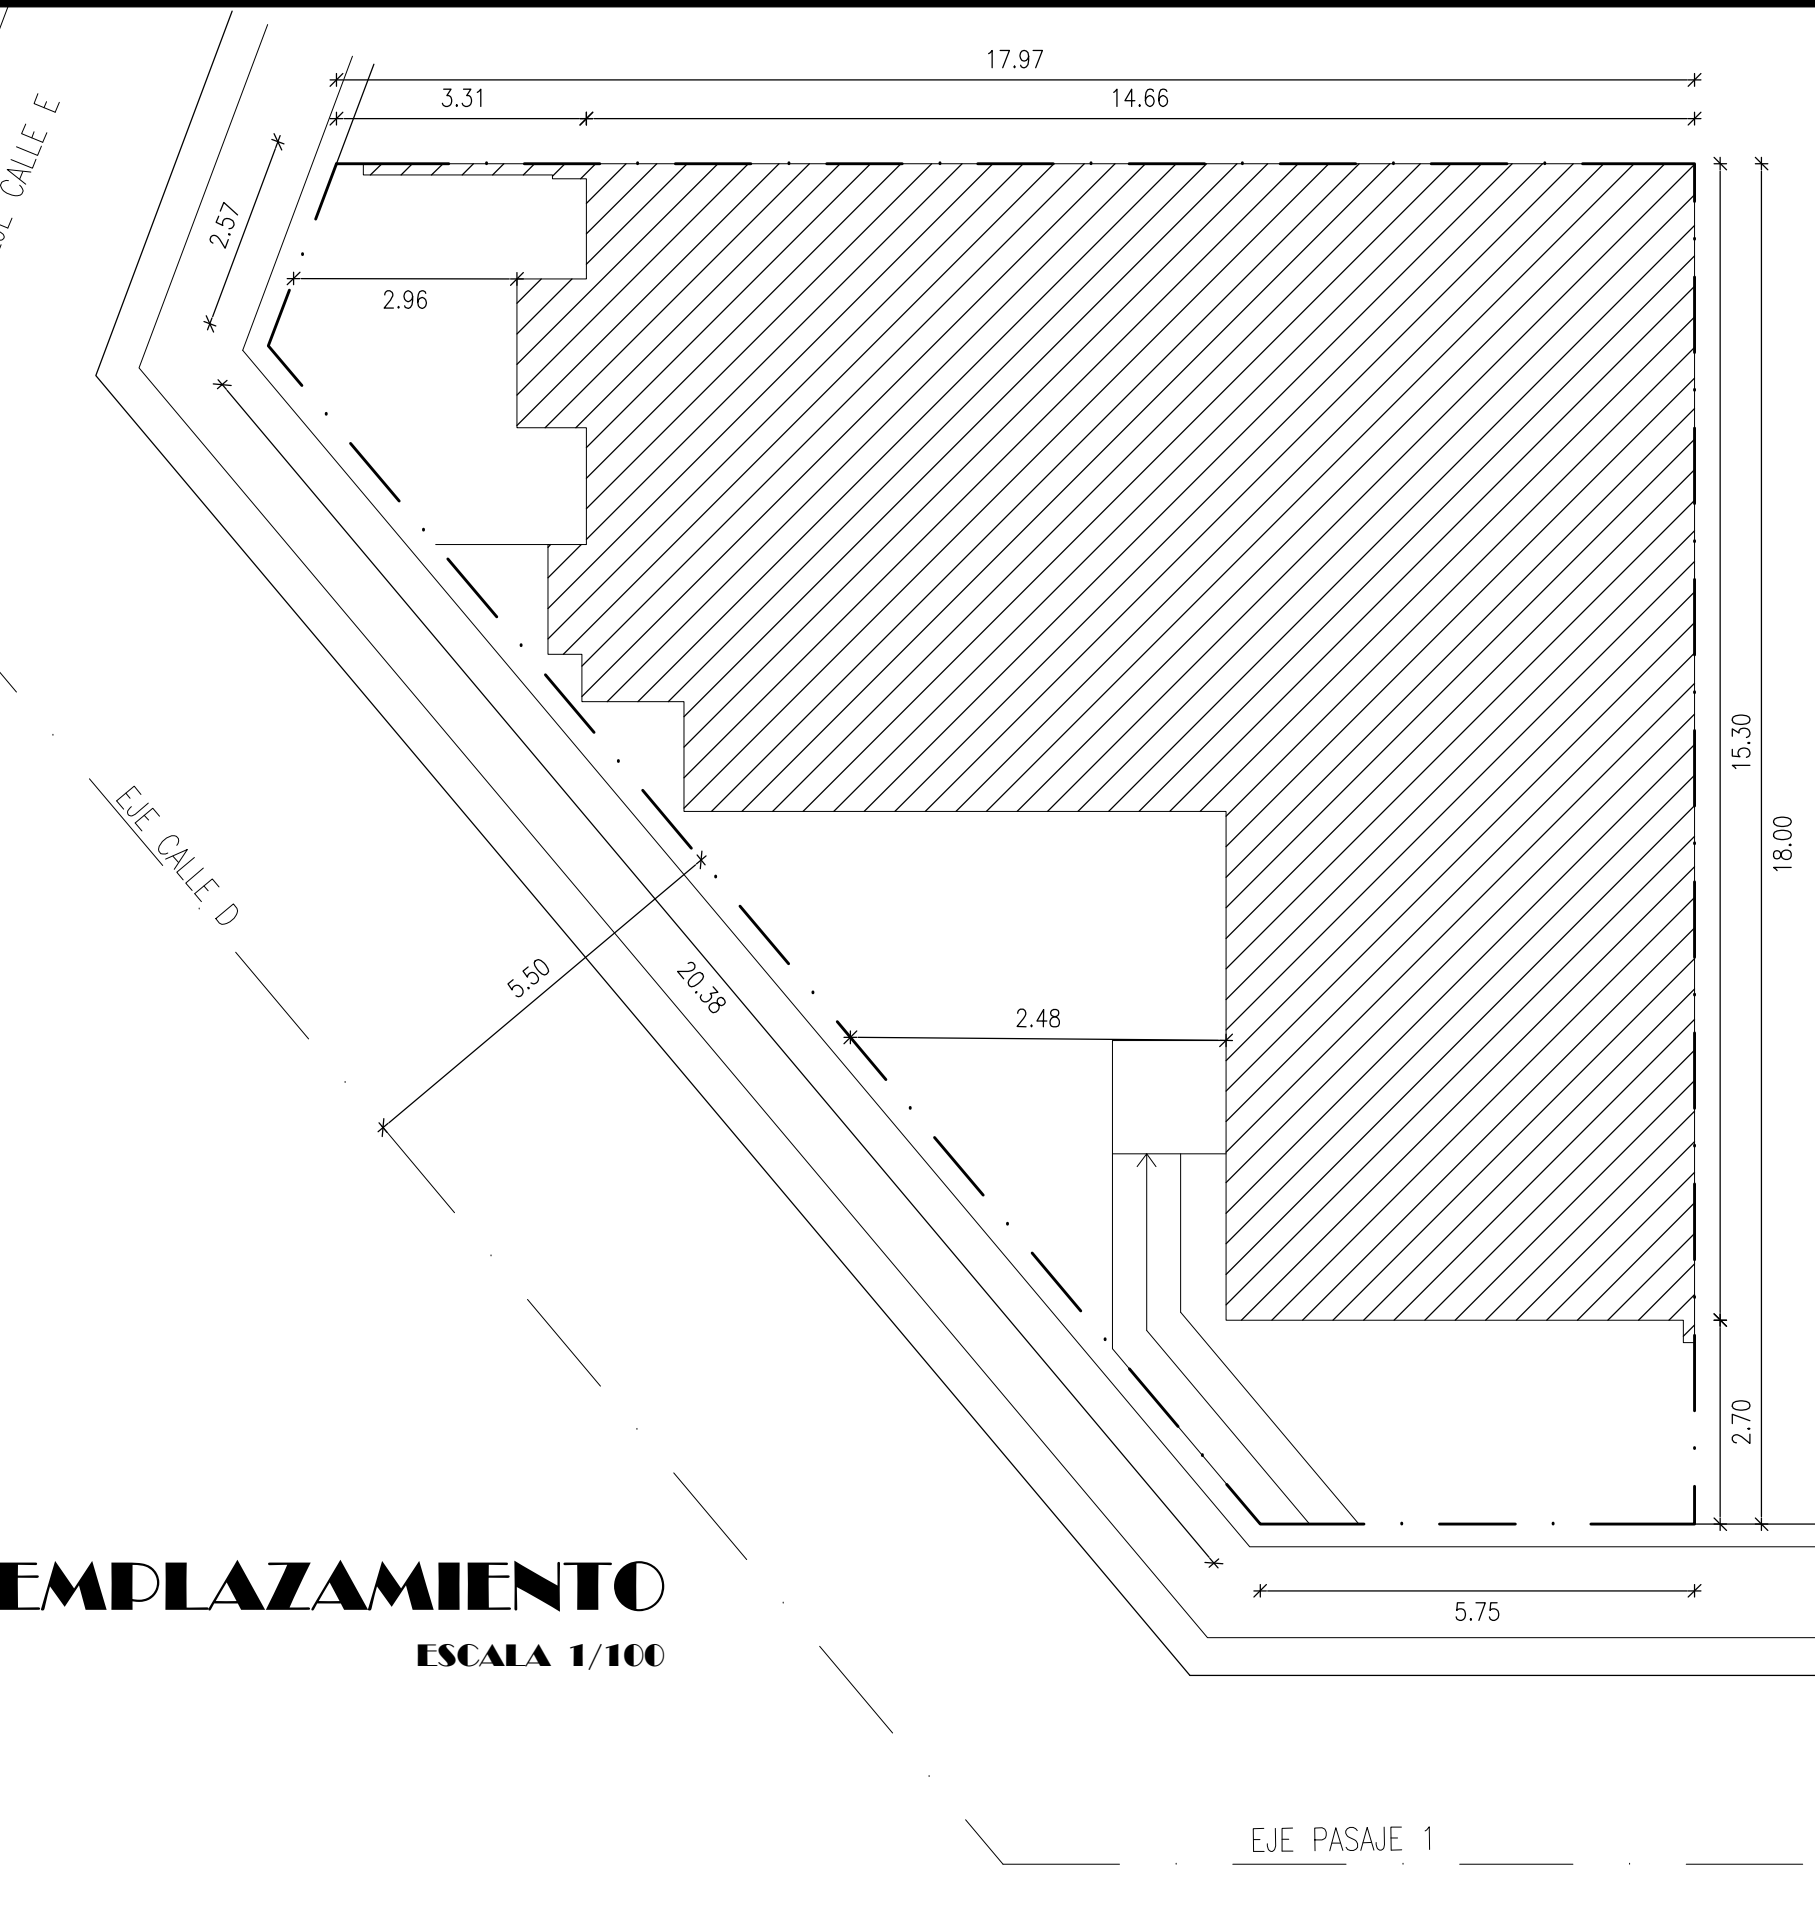

EMPLAZAMIENTO
ESCALA 1/100

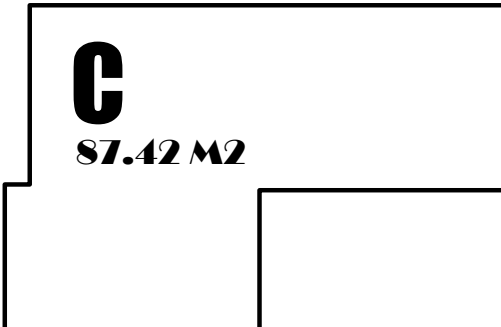POLIGONO		Escala : 1/200		CUADRO DE SUPERFICIE	
		Antecedente Superficie		A Permiso Primitivo de Edificación Res N° 97 del 21-03-2014	
B 97.10 M2		A 68.76 M2		68.76 m2	
ANTECEDENTES DEL PROYECTO Permiso Primitivo de Edificación Res N° 97 del 21-03-2014				B 97.10 m2	
PLATA 1ER NIVEL				Total 1er Nivel 165.86 m2	
				C 87.42 m2	
PLATA 2DO NIVEL				Segundo Nivel 87.42 m2	
				TOTAL VIVIENDA 253.28 M2	
				SUPERFICIE TERRENO 236.20 M2	
PROYECTO VIVIENDA REGULARIZACION					
DIRECCION: CALLE "E" 3222 MZ 4 CASA 7					
SECTOR: VILLA LOS GLACIARES					
COMUNA: COYHAIQUE					
CONTENIDO					
PLANTAS DE ARQUITECTURA					
UBICACION					
EMPLAZAMIENTO					
POLIGONOS					
POBLACION VILLA LOS GLACIARES		UBICACION San Esteban		PAOLA NEGUE MORAGA RUT:13.253.395-9 PROPIETARIO	
		ESCALA: LAS SEÑALADAS		ARQUITECTO	
		FECHA: FEBRERO 2023		Lamina	
		DIBUJO		01 de 2	